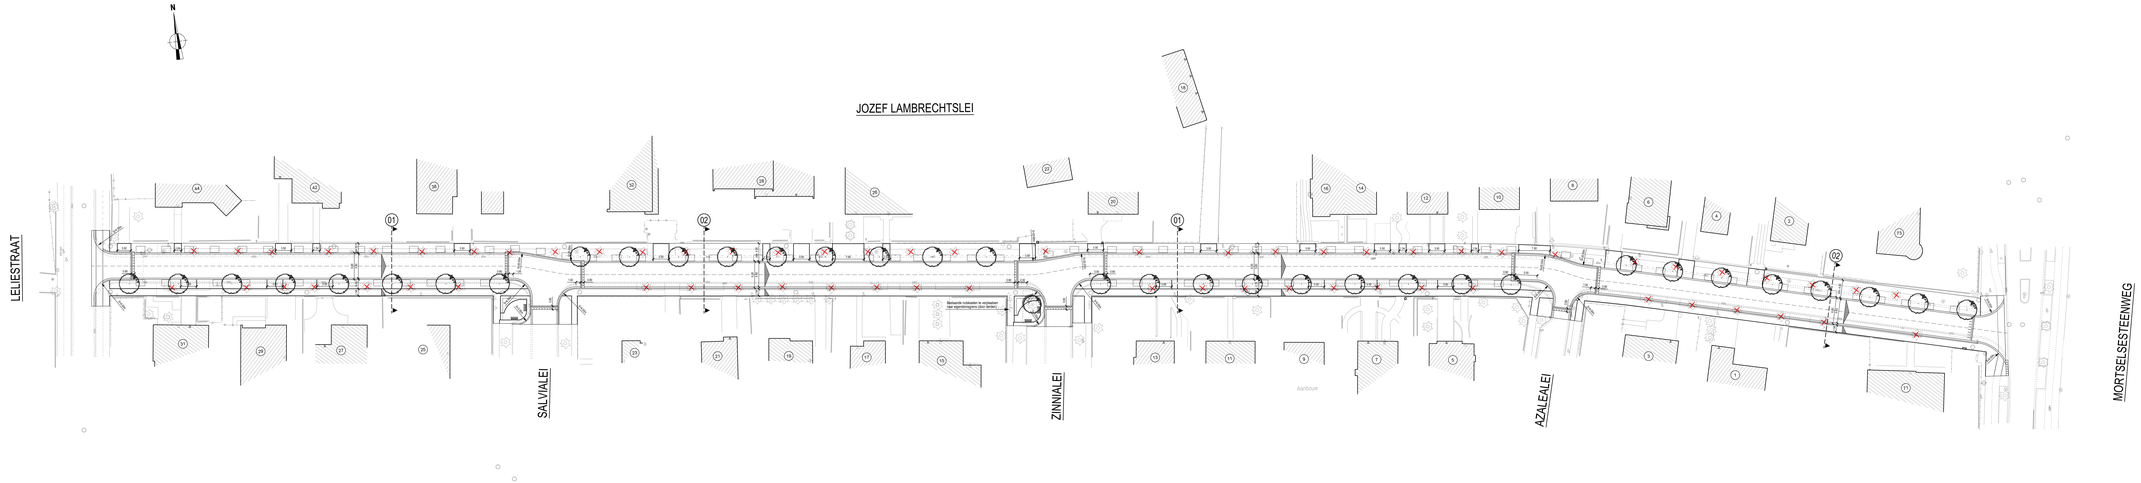

PROVINCIE	Antwerpen
STADSGEMEENTE	Hove
PROJECTNAAM	Jozef Lambrechtslei (MLO HOV3018)

Ontworpen toestand:
Wegenis met aanduiding bematingen

PLAN NR	5	LIGGING	1/10.000
SCHAAL	1:250		

OPDRACHTGEVER
Aquafin
Aquafin NV
Dijle 30
3001 Heverlee
T: +32 (16) 40 40 00

OPGEMAAKT DOOR
Gowaco
Gowaco nv
Adviezen & uitvoeringen
Gowaco Group
Grote Kroeiers 39/B
2000 Antwerpen
tel. +32 (3) 248 42 11

J. Hans Geysens
Gedelegeerd bestuurder

Gezien en goedgekeurd door college van burgemeester en schepenen in zitting van .....

De Heer
De Secretaris - directeur

De burgemeester

40	19/02/20	Voorontwerp	
REV	DATUM	OMSCHRIJVING	TEKENAAR

PROJECTLEIDER	HL
TEKENAAR	HL
DATUM	19/02/2020
PROJECT NR	GOBWOW2021-19

VOORONTWERP

P:\Projecten\GOBWOW2021-19 - Jozef Lambrechtslei (MLO HOV3018)\Tekeningen\GOB-TC-GTAT_05.dwg