

PROVINCIE

Antwerpen

STAD/GEMEENTE

Hove

PROJECTNAAM

Jozef Lambrechtslei (MLO HOV3018)

Typedwarsprofielen

PLAN NR

7

SCHAAL

1:50

OPDRACHTGEVER



Aquafin NV
Dijkstraat 8
2630 Aartselaar
Tel.: 03 450 45 11

OPGEMAAKT DOOR




Sint Gummarusstraat 7
2520 Emblem (Ranst)
tel.: +32 3 297 04 24
fax: +32 3 294 85 10

ir. Hans Goovaerts

zaakvoerder

LIGGING

1/10.000

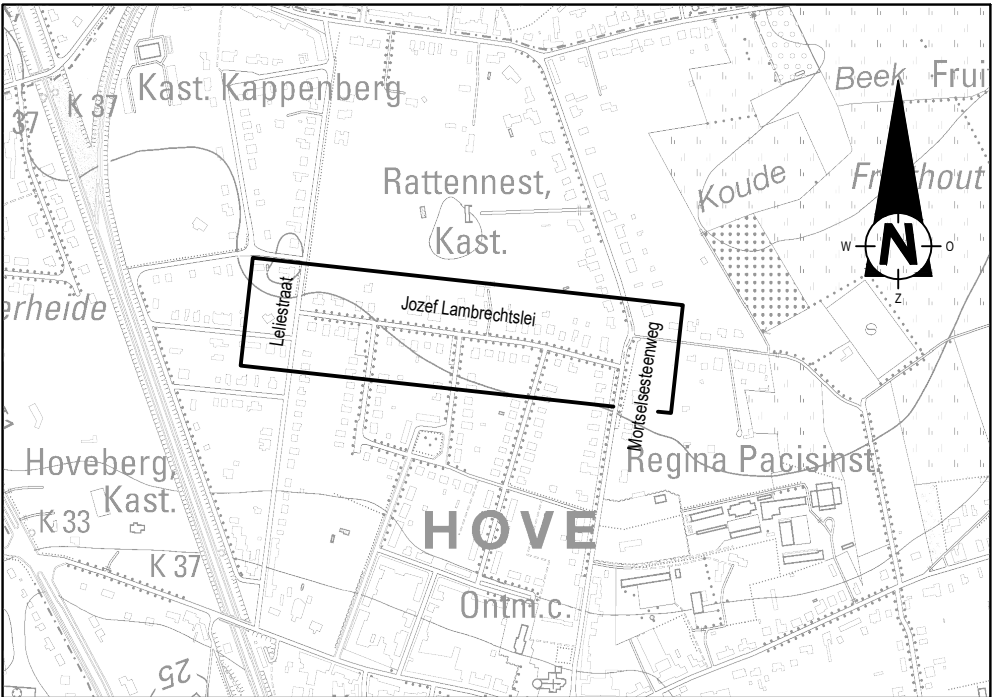

Gezien en goedgekeurd door college van burgemeester en schepenen in zitting van/...../.....

Bij bevel


De algemeen directeur,

De burgemeester,


a2	19/02/2020	Voorontwerp	LT
REV	DATUM	OMSCHRIJVING	TEKENAAR

PROJECTLEIDER	HG	VOORONTWERP
TEKENAAR	NN-LT	
DATUM	19/02/2020	
PROJECT NR	GOW/HOV/01-19	

TYPEDWARSPROFIEL 1

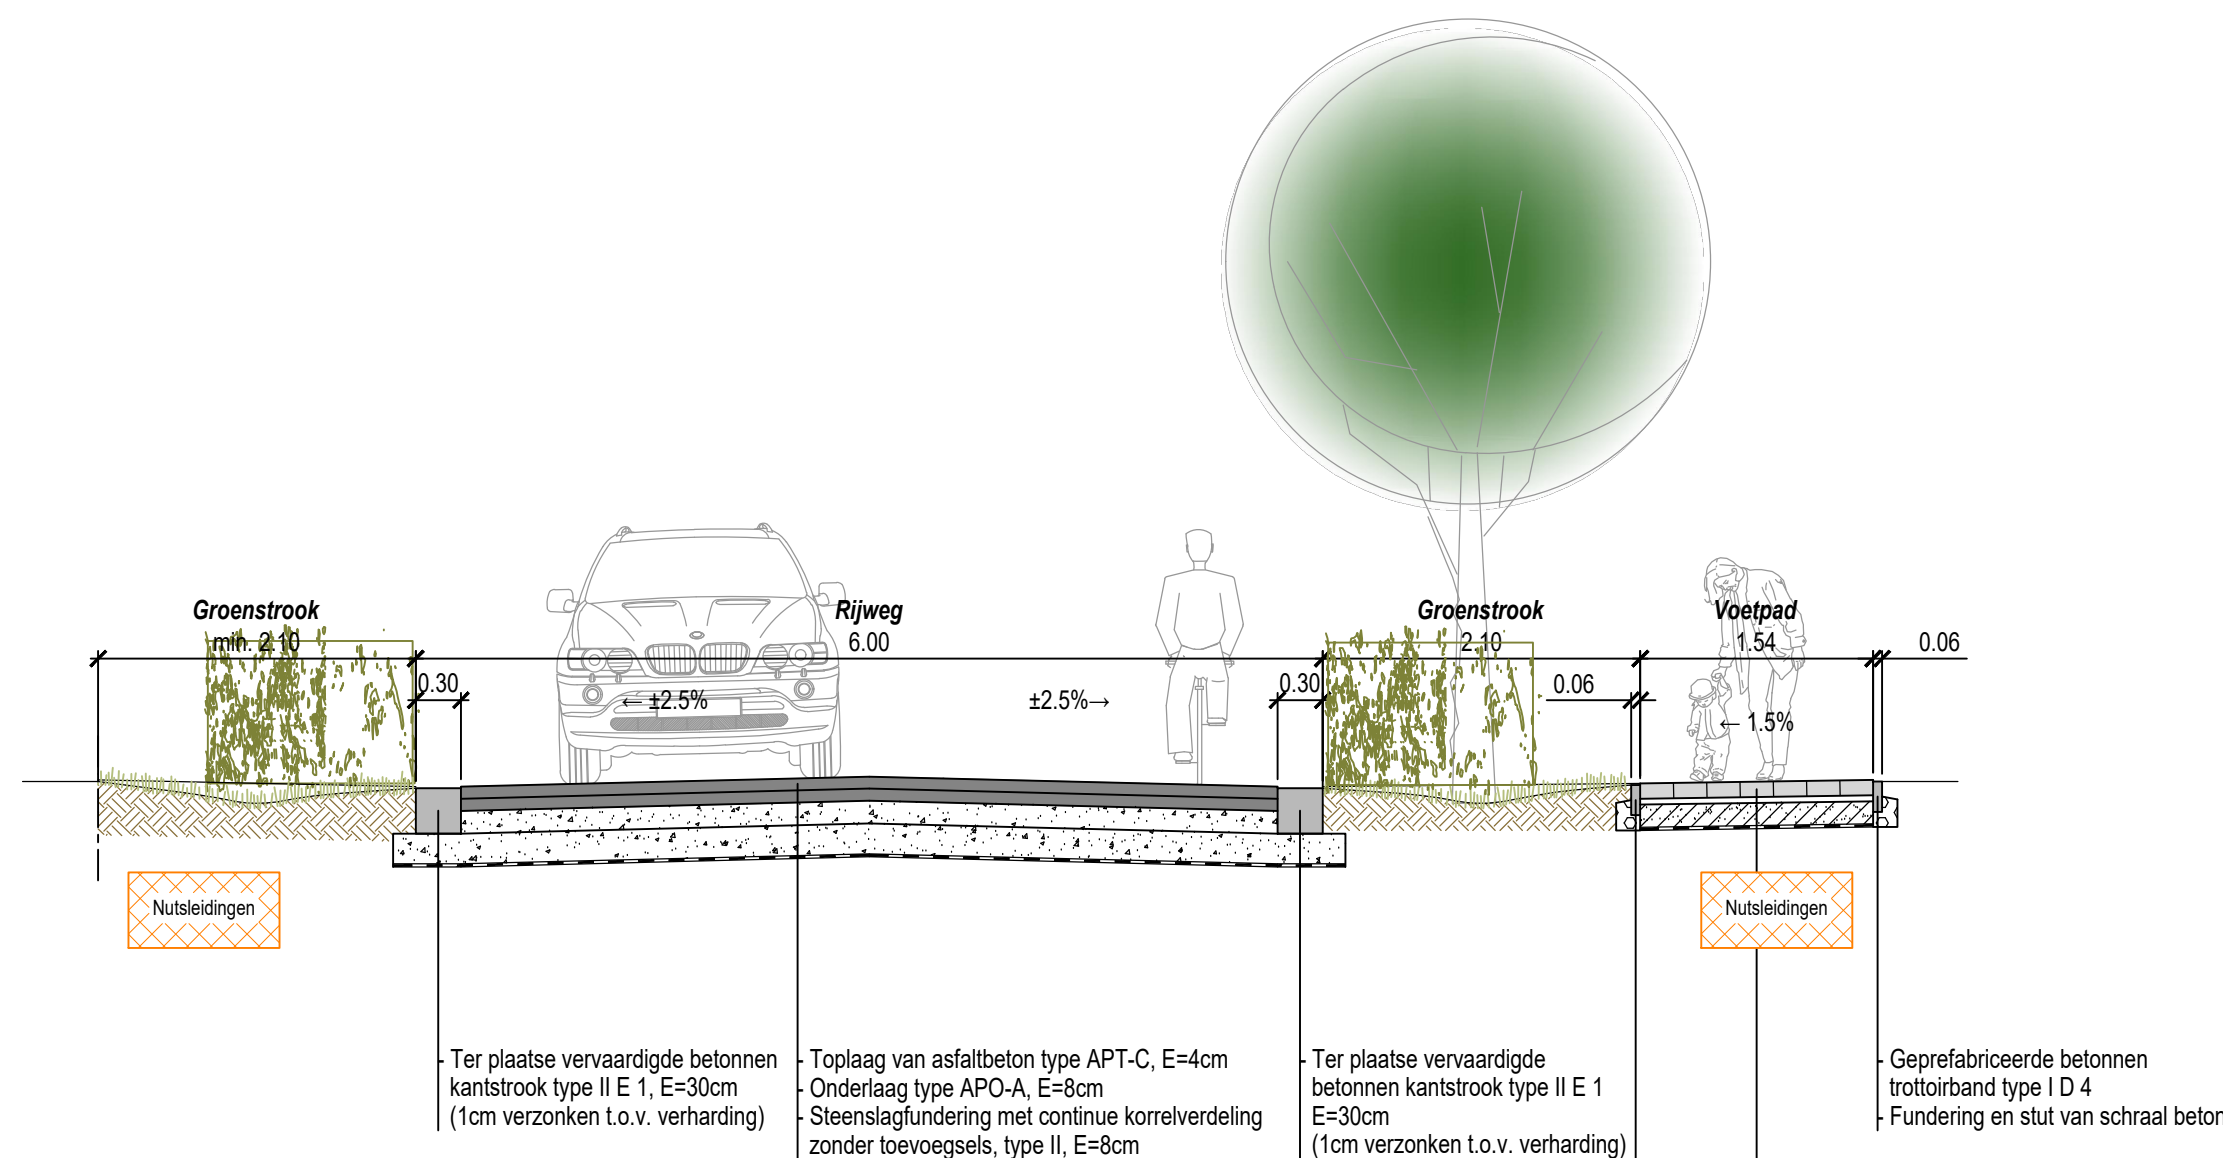

OPBOUW THV OPRITTEN

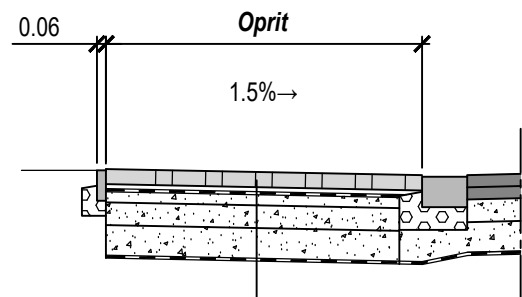

- Waterdoorlatende betonstraatstenen 220x110x100mm met verbrede voegen of draineeropeningen
kleur: grijs, verband: elleboog
- Bed van granulaatmengsel 2/6.3, $E_{nom}=4\text{cm}$
- Geotextiel type 5.3
- Waterdoorlatende fundering, $E=8\text{cm}$
- Waterdoorlatende fundering, $E=15\text{cm}$
- Waterdoorlatende onderfundering type II, $E=20\text{cm}$
- Geotextiel type 2.1A

- Toplaag van asfaltbeton type APT-C, $E=4\text{cm}$
- Onderlaag type APO-A, $E=8\text{cm}$
- Steenslagfundering met continue korrelverdeling zonder toevoegsels, type II, $E=8\text{cm}$
- Steenslagfundering met continue korrelverdeling zonder toevoegsels, type I, $E=15\text{cm}$
- Onderfundering type II, $E=20\text{cm}$
- Geotextiel

- Ter plaatse vervaardigde betonnen kantstrook type II E 1 $E=30\text{cm}$
(1cm verzonken t.o.v. verharding)

- Geprefabriceerde betonnen trottoirband type I D 4
- Fundering en stut van schraal beton
- Betonstraatstenen 220x220x100mm
kleur: grijs, verband: halfsteens
- Bed van granulaatmengsel 2/6.3, $E_{nom}=4\text{cm}$
- Fundering van zandcement, $E=15\text{cm}$
- Geotextiel
- Geprefabriceerde betonnen trottoirband type I D 4
- Fundering en stut van schraal beton

TYPEDWARSPROFIEL 2

